

























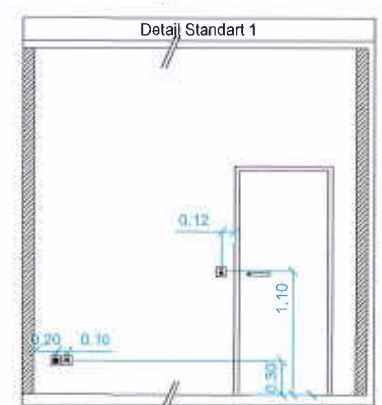
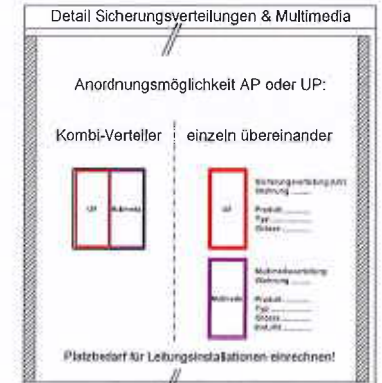
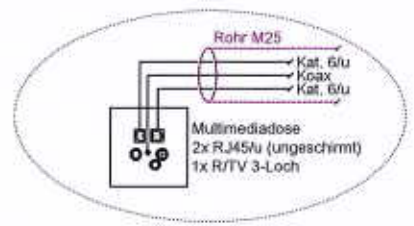
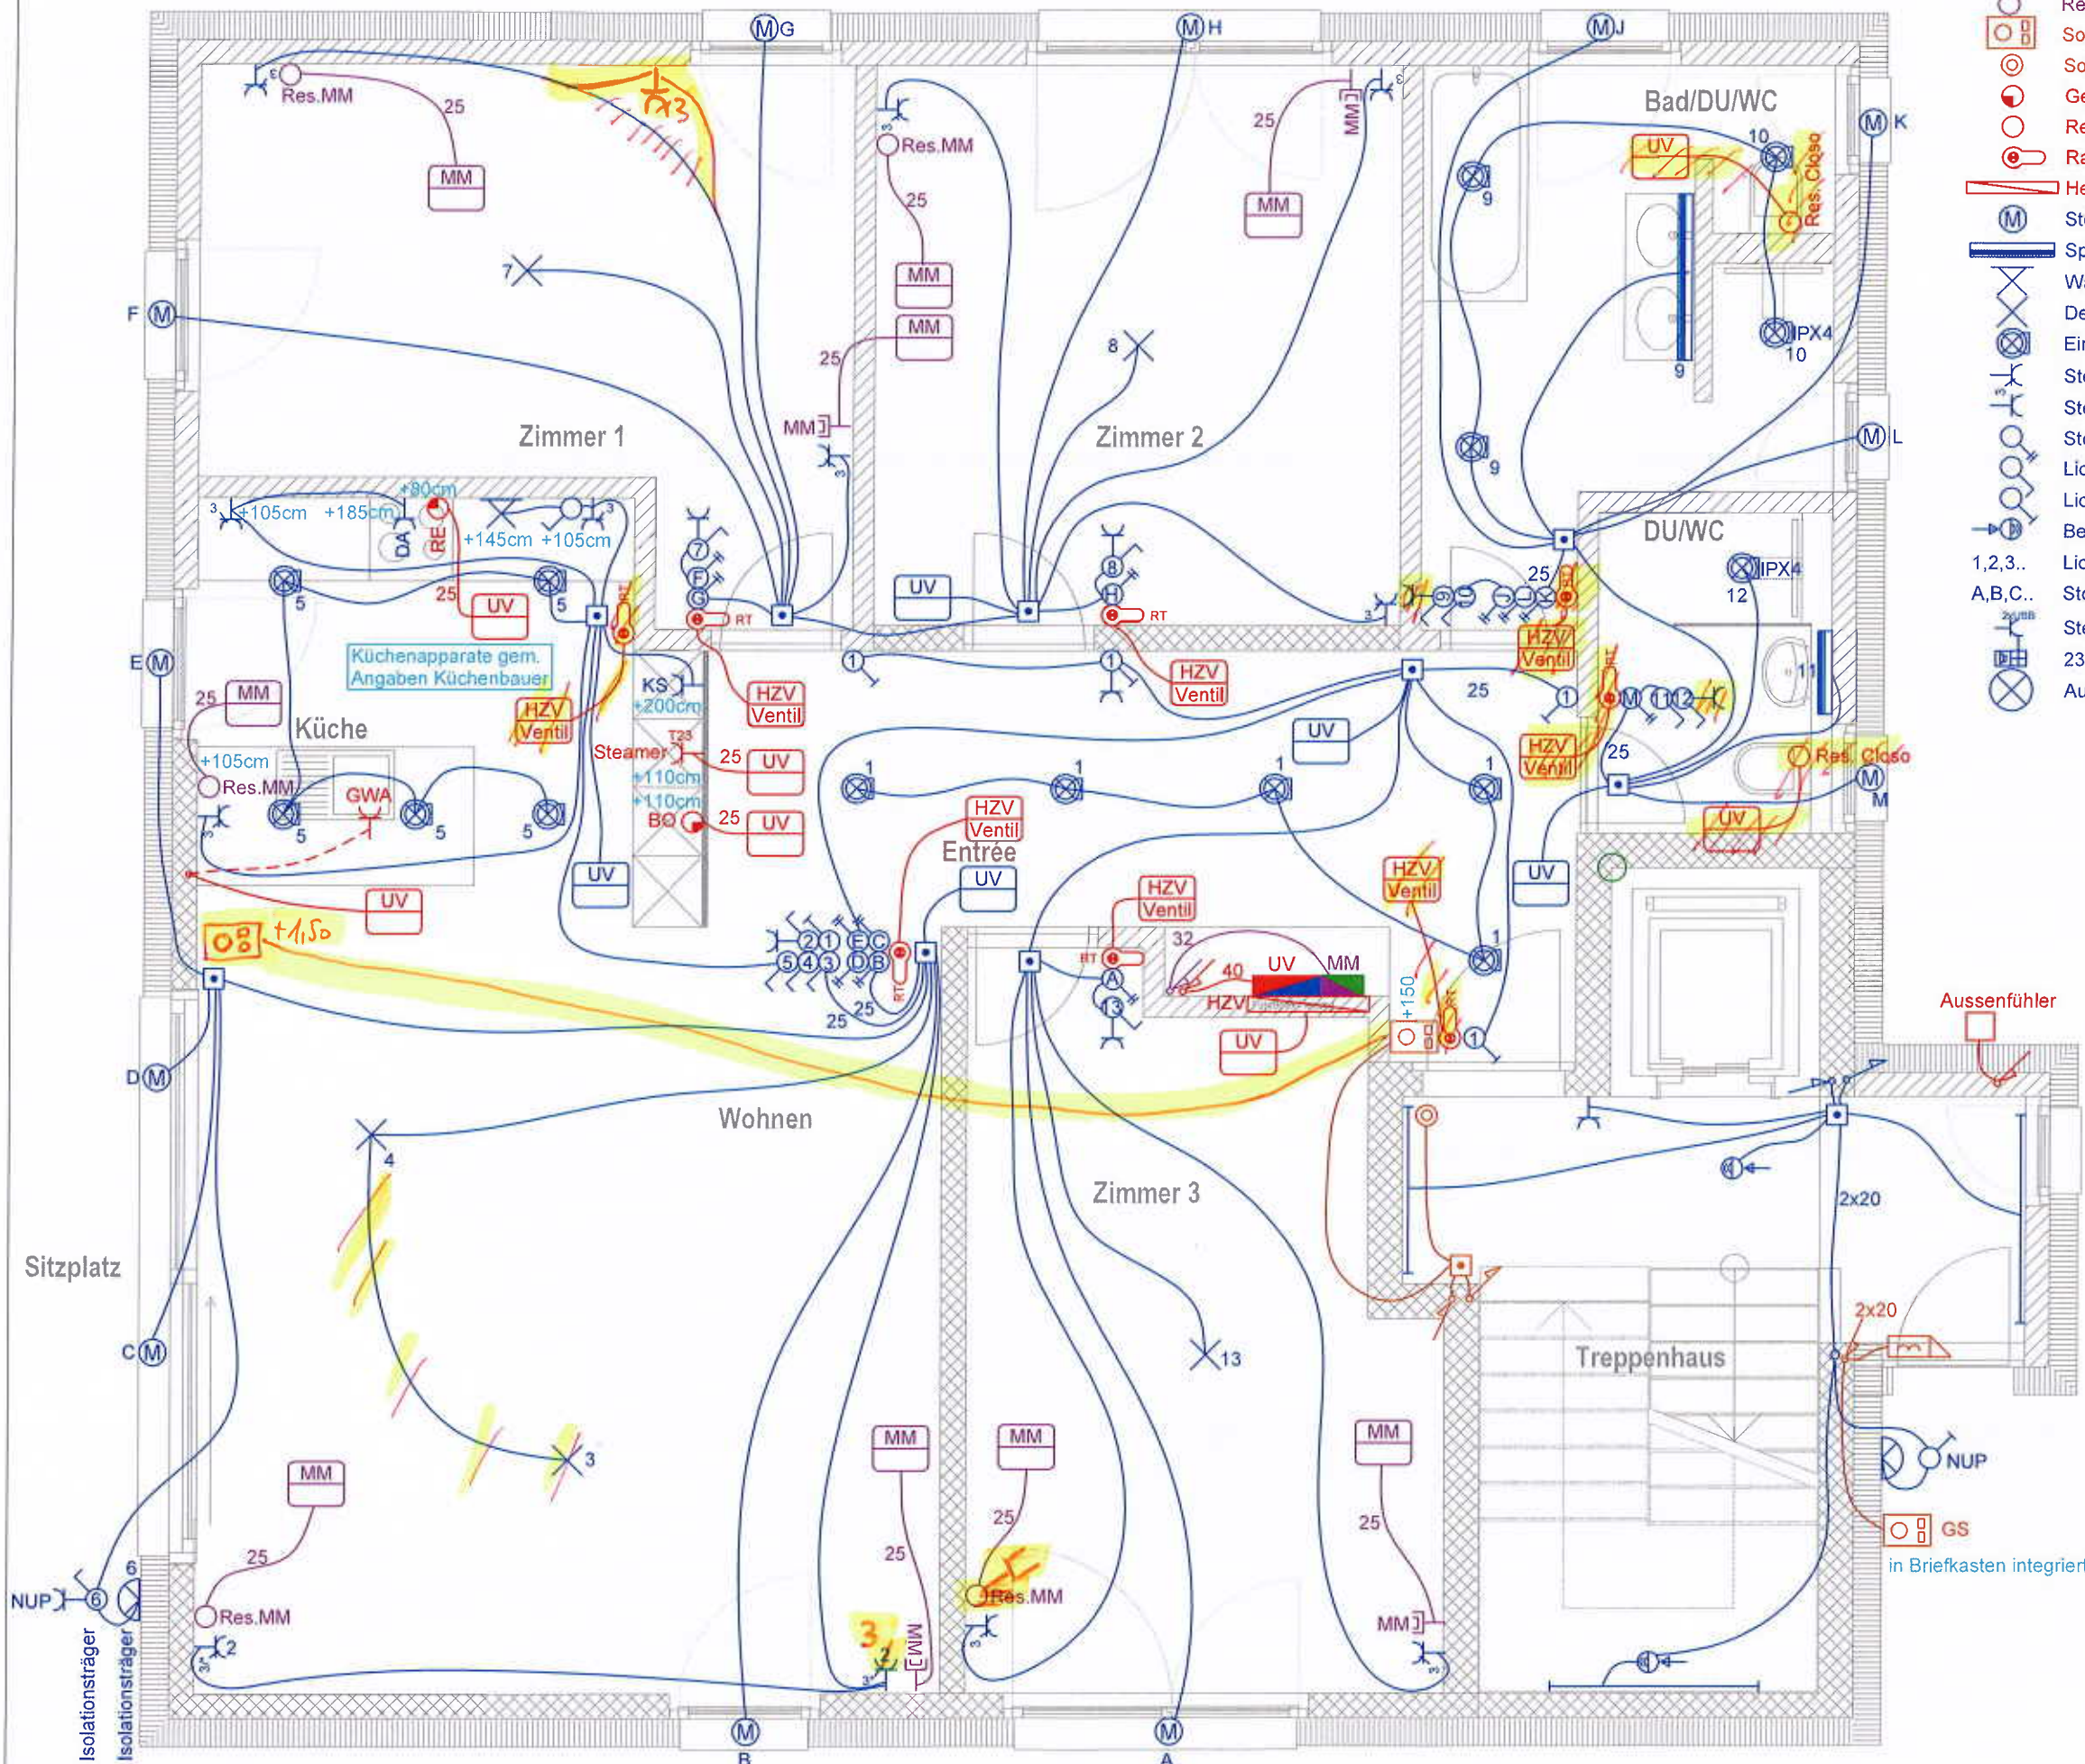


Zuleitung 5x6 mm<sup>2</sup> Länge: 13.8m  
 Zuleitung U72 1x4 Länge: 14.1m  
 Zuleitung Koax Länge: 14.7m

-  Unterverteiler (UV)
-  Multimedia-Verteiler (MM)
-  Steckdose Multimedia (MM)
-  Reserve-Anschluss (Blinddose)
-  Sonnerie-Sprechstelle
-  Sonnerie-Taster
-  Geräte-Anschluss
-  Reserve-Anschluss (Blinddose)
-  Raumthermostat (RT)
-  Heizverteiler (FBH)
-  Storenanschluss
-  Spiegelschrank (bauseits)
-  Wand-Lampenstelle (ohne Leuchte)
-  Decken-Lampenstelle (ohne Leuchte)
-  Einbau-LED-Spot 230V
-  Steckdose 3-fach 230V
-  Steckdose 1-fach 230V
-  Storen-Schalter
-  Licht-Schalter
-  Licht-Taster
-  Bewegungsmelder
-  Lichtgruppe
-  Storengruppe
-  Steckdose 2xUSB
-  230V Radio mit Lautsprecher
-  Aufbau-LED-Deckenleuchte



Version 1.0  
 Installationsplan Ausführung

MFH Säntisblick  
 Erdgeschoss

**MONTEUR**